

大井都市計画道路 3・4・2号金子開成和田河原線について（報告）

1. 概要

名称：3・4・2号金子開成和田河原線
延長：約1,500m（うち約400mは供用開始済み）
車線の数：2車線
代表幅員：20m
構造形式：地表式（JR御殿場線との交差点：地下式）

2. 都市計画決定

（当初）昭和40年9月17日
（直近の変更）平成29年12月25日
（JR御殿場線との交差構造の変更：高架→地下）

3. 事業認可取得

平成30年4月16日告示
（施行期間 平成30年4月16日から令和10年3月31日）

3. 本路線の役割

- ・当町と開成町及び南足柄市との連携強化
- ・新市街地の整備と連携
→大井中央土地区画整理事業により、町の新たな顔となる中心市街地の形成を促進
- ・東名高速道路大井松田ICへのアクセス向上
→県西地域の交通利便性が強化

4. 町と県の役割


（町）・当該道路を町道9号線として道路認定
・道路整備に係る用地取得及び工事を県へ依頼（協定を締結）
（県）・都市計画事業認可を得て、事業を実施
※用地取得や工事等に係る地元調整などは、県と町が協力して行う。

5. 今年度の取組

- ・地権者との用地交渉・用地買収
（令和3年3月時点で、事業に必要な面積の約50%を取得済み）
- ・都市計画道路とJR御殿場線との交差点に関する協議
（神奈川県・町・JR東海）
- ・工事実施に向けた交通管理者協議

6. 今後の流れ

- ・地権者との用地交渉・用地買収（引続き）
- ・まとまった用地を確保できた箇所から工事着手

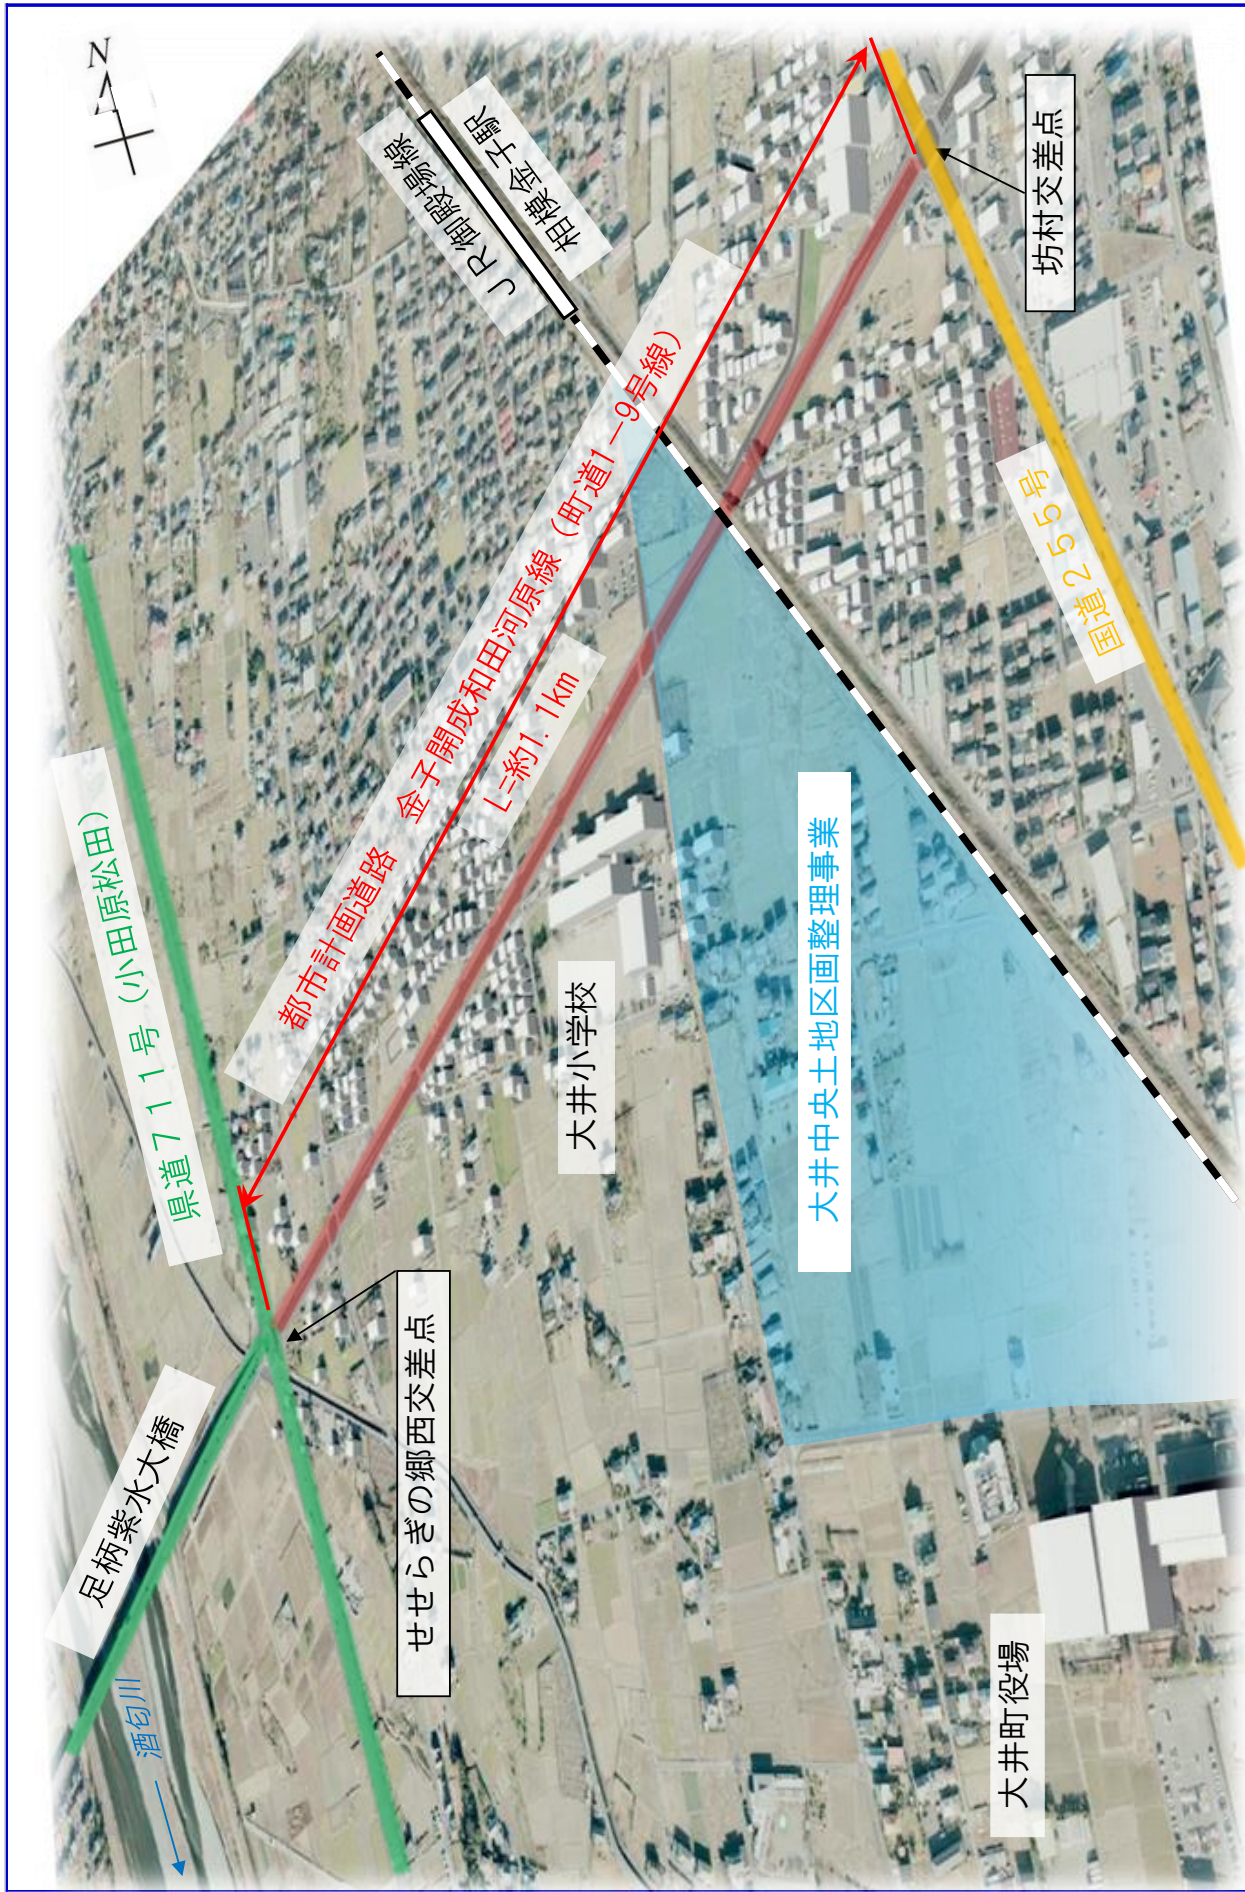

国道711号 (小田原松田)

足柄紫水大橋

酒匂川

都市計画道路 金子開成和田河原線 (町道1-9号線)
L=約1.1km

せせらぎの郷西交差点

大井小学校

大井中央土地区画整理事業

大井町役場

坊村交差点

国道255号

相模金子駅
JR御殿線